


# Фасад 1-4

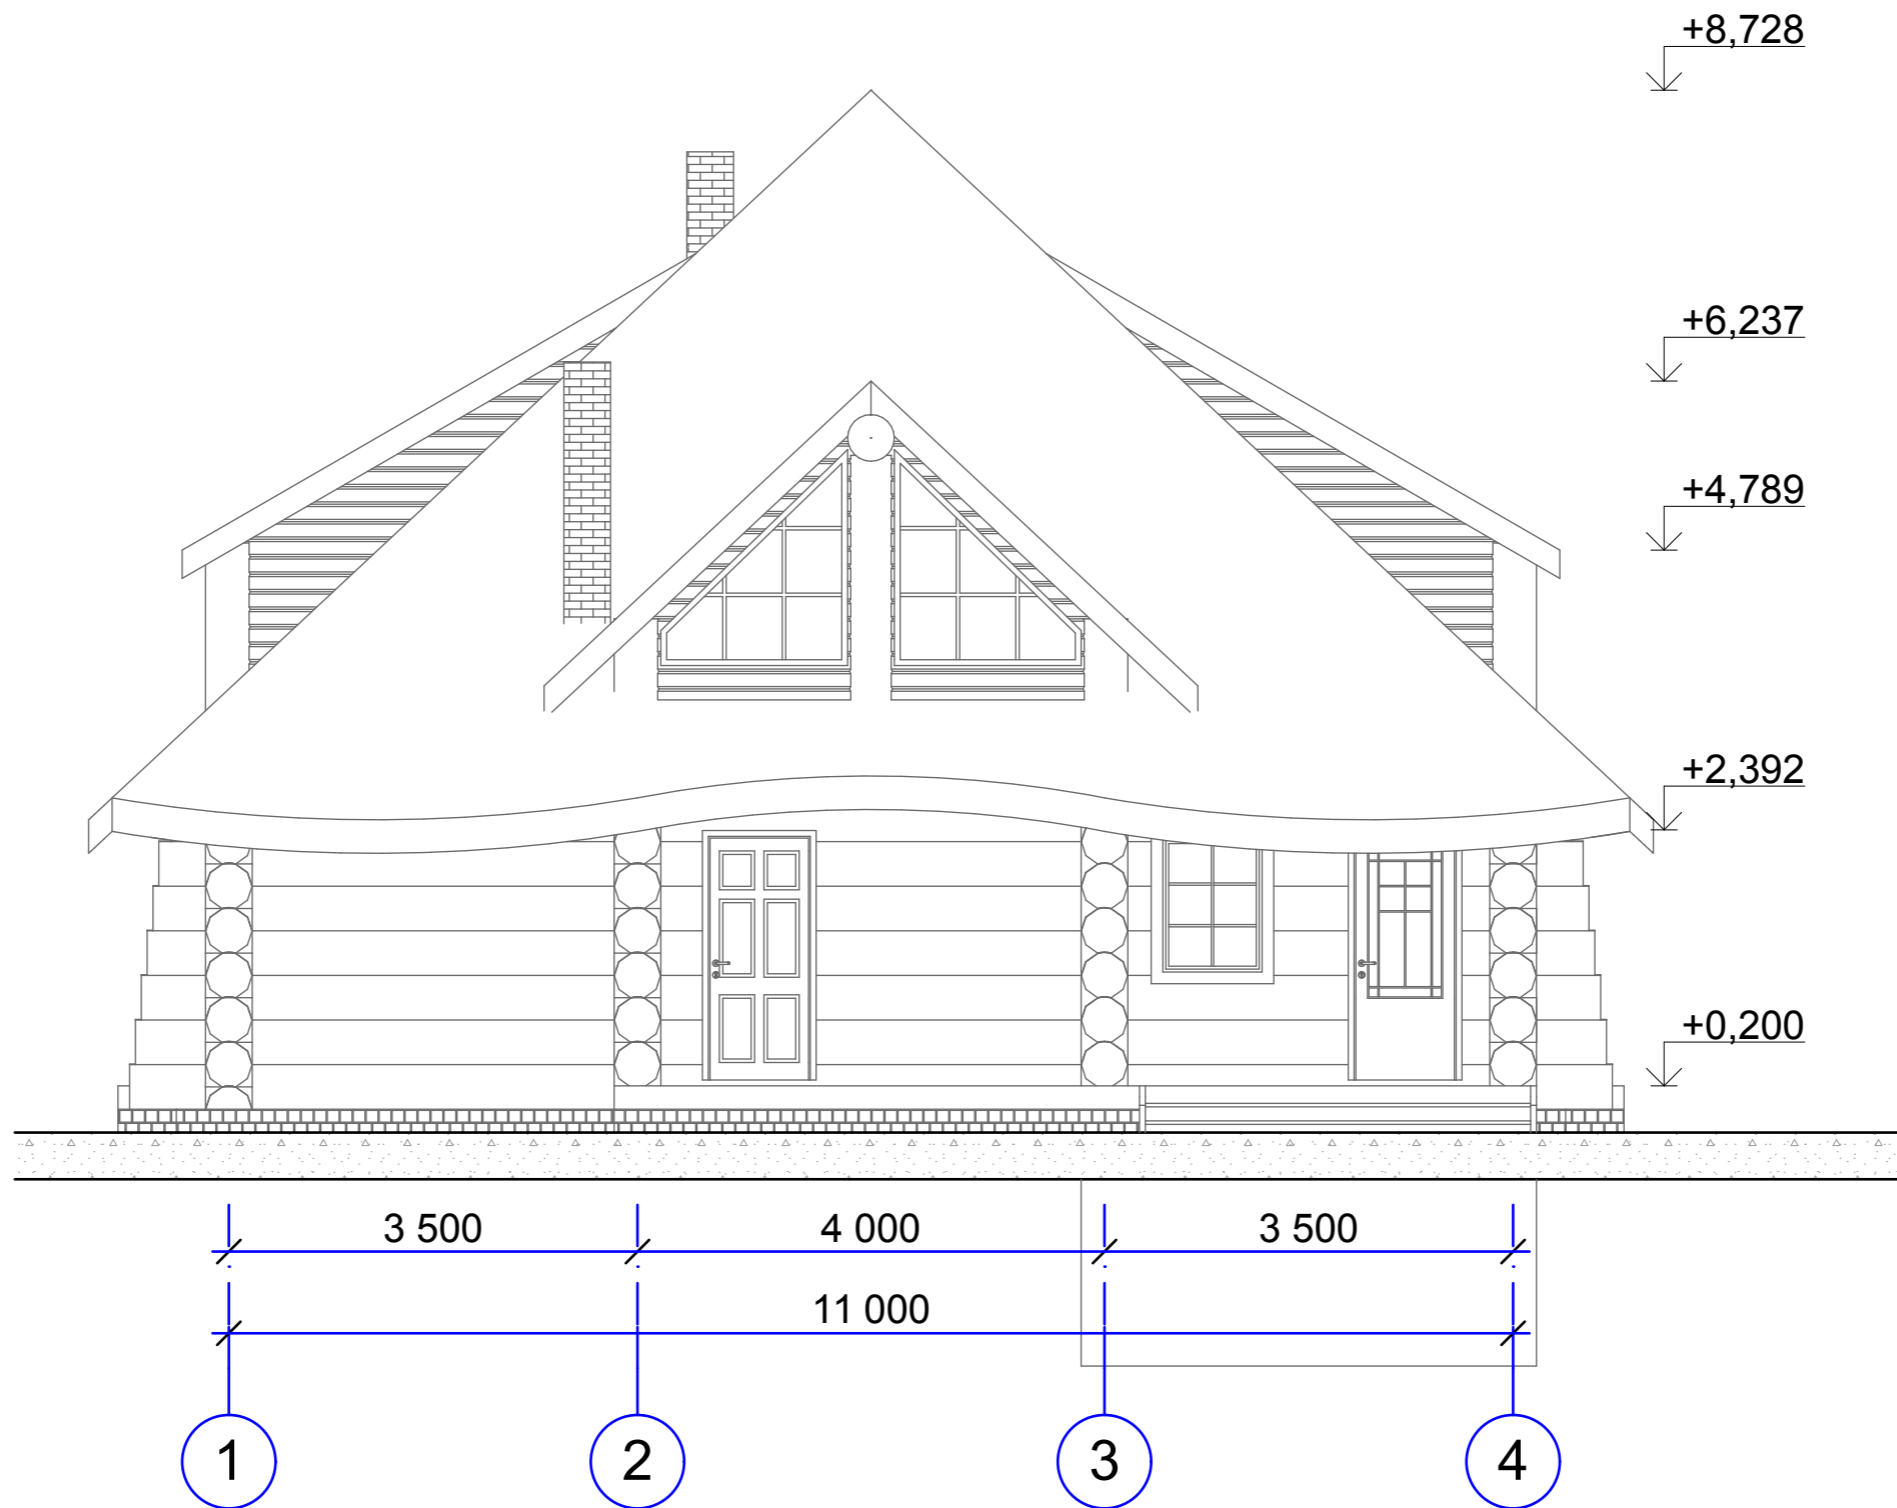

Согласовано


Взам. инв. №

Подп. и дата

Инв. № подл.

						АС			
						Коваленко Б.И.			
Изм.	Кол.уч.	Лист	Недок.	Подп.	Дата	Баня диаметр 400 мм	Стадия	Лист	Листов
							П	2	
						Фасад 1-4	ПСК Рубачи		

# Фасад 4-1

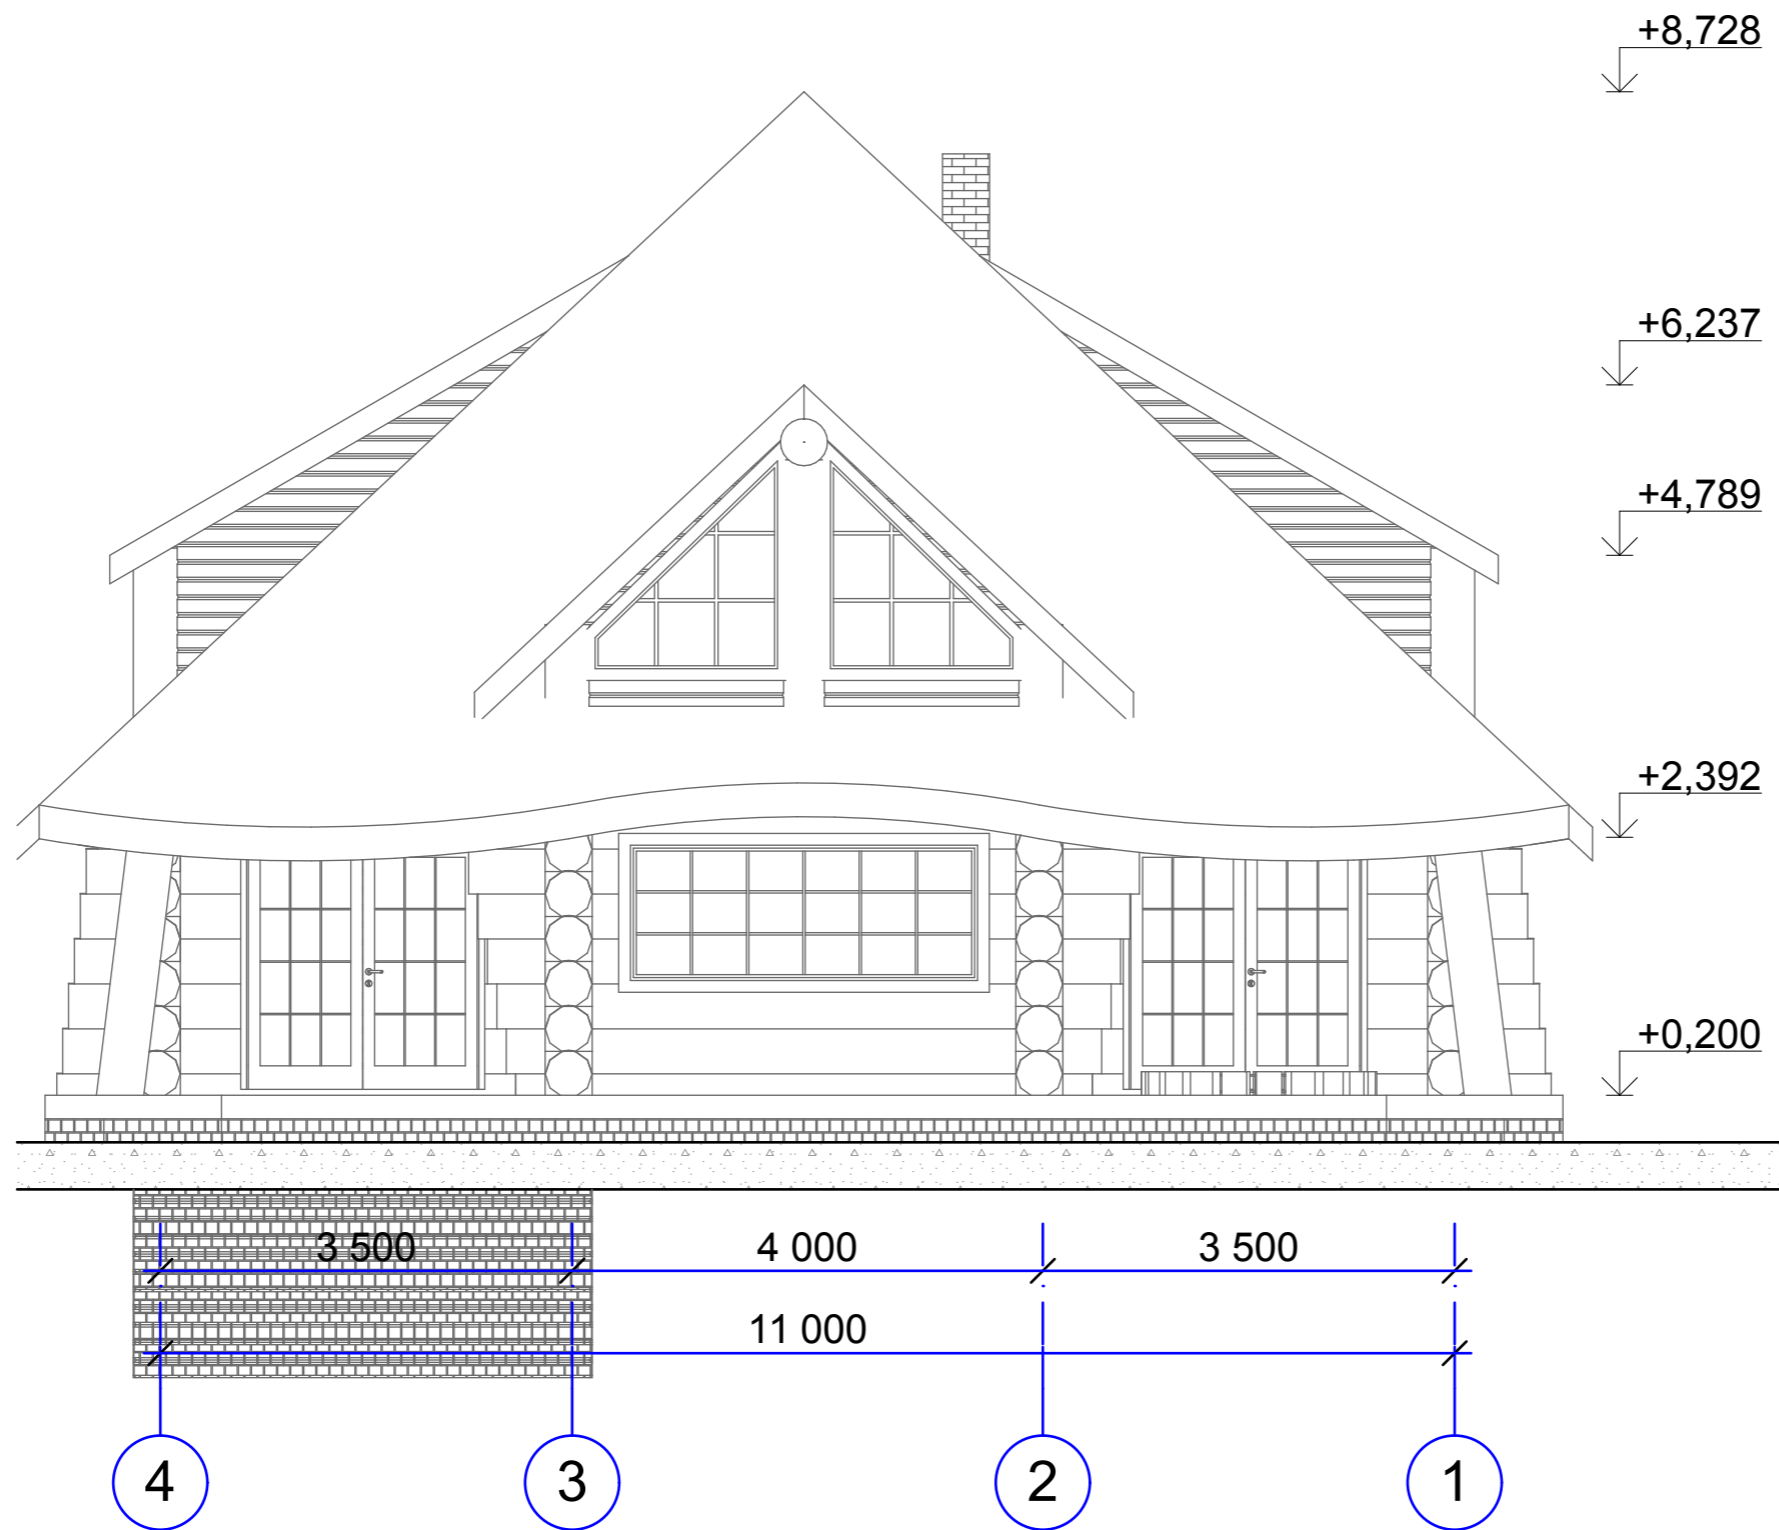

Согласовано

Взам. инв. №

Подп. и дата

Инв. № подл.

						АС			
						Коваленко Б.И.			
Изм.	Кол.уч.	Лист	Недок.	Подп.	Дата	Баня диаметр 400 мм	Стадия	Лист	Листов
							п	3	
						Фасад 4-1	ПСК Рубачи		


# Фасад А-Д



Согласовано			
Изн. № подл.			
Подп. и дата			
Взам. инв. №			

						АС			
						Коваленко Б.И.			
						Баня диаметр 400 мм	Стадия	Лист	Листов
							П	4	
						Фасад А-Д	ПСК Рубачи		

# Фасад Д-А

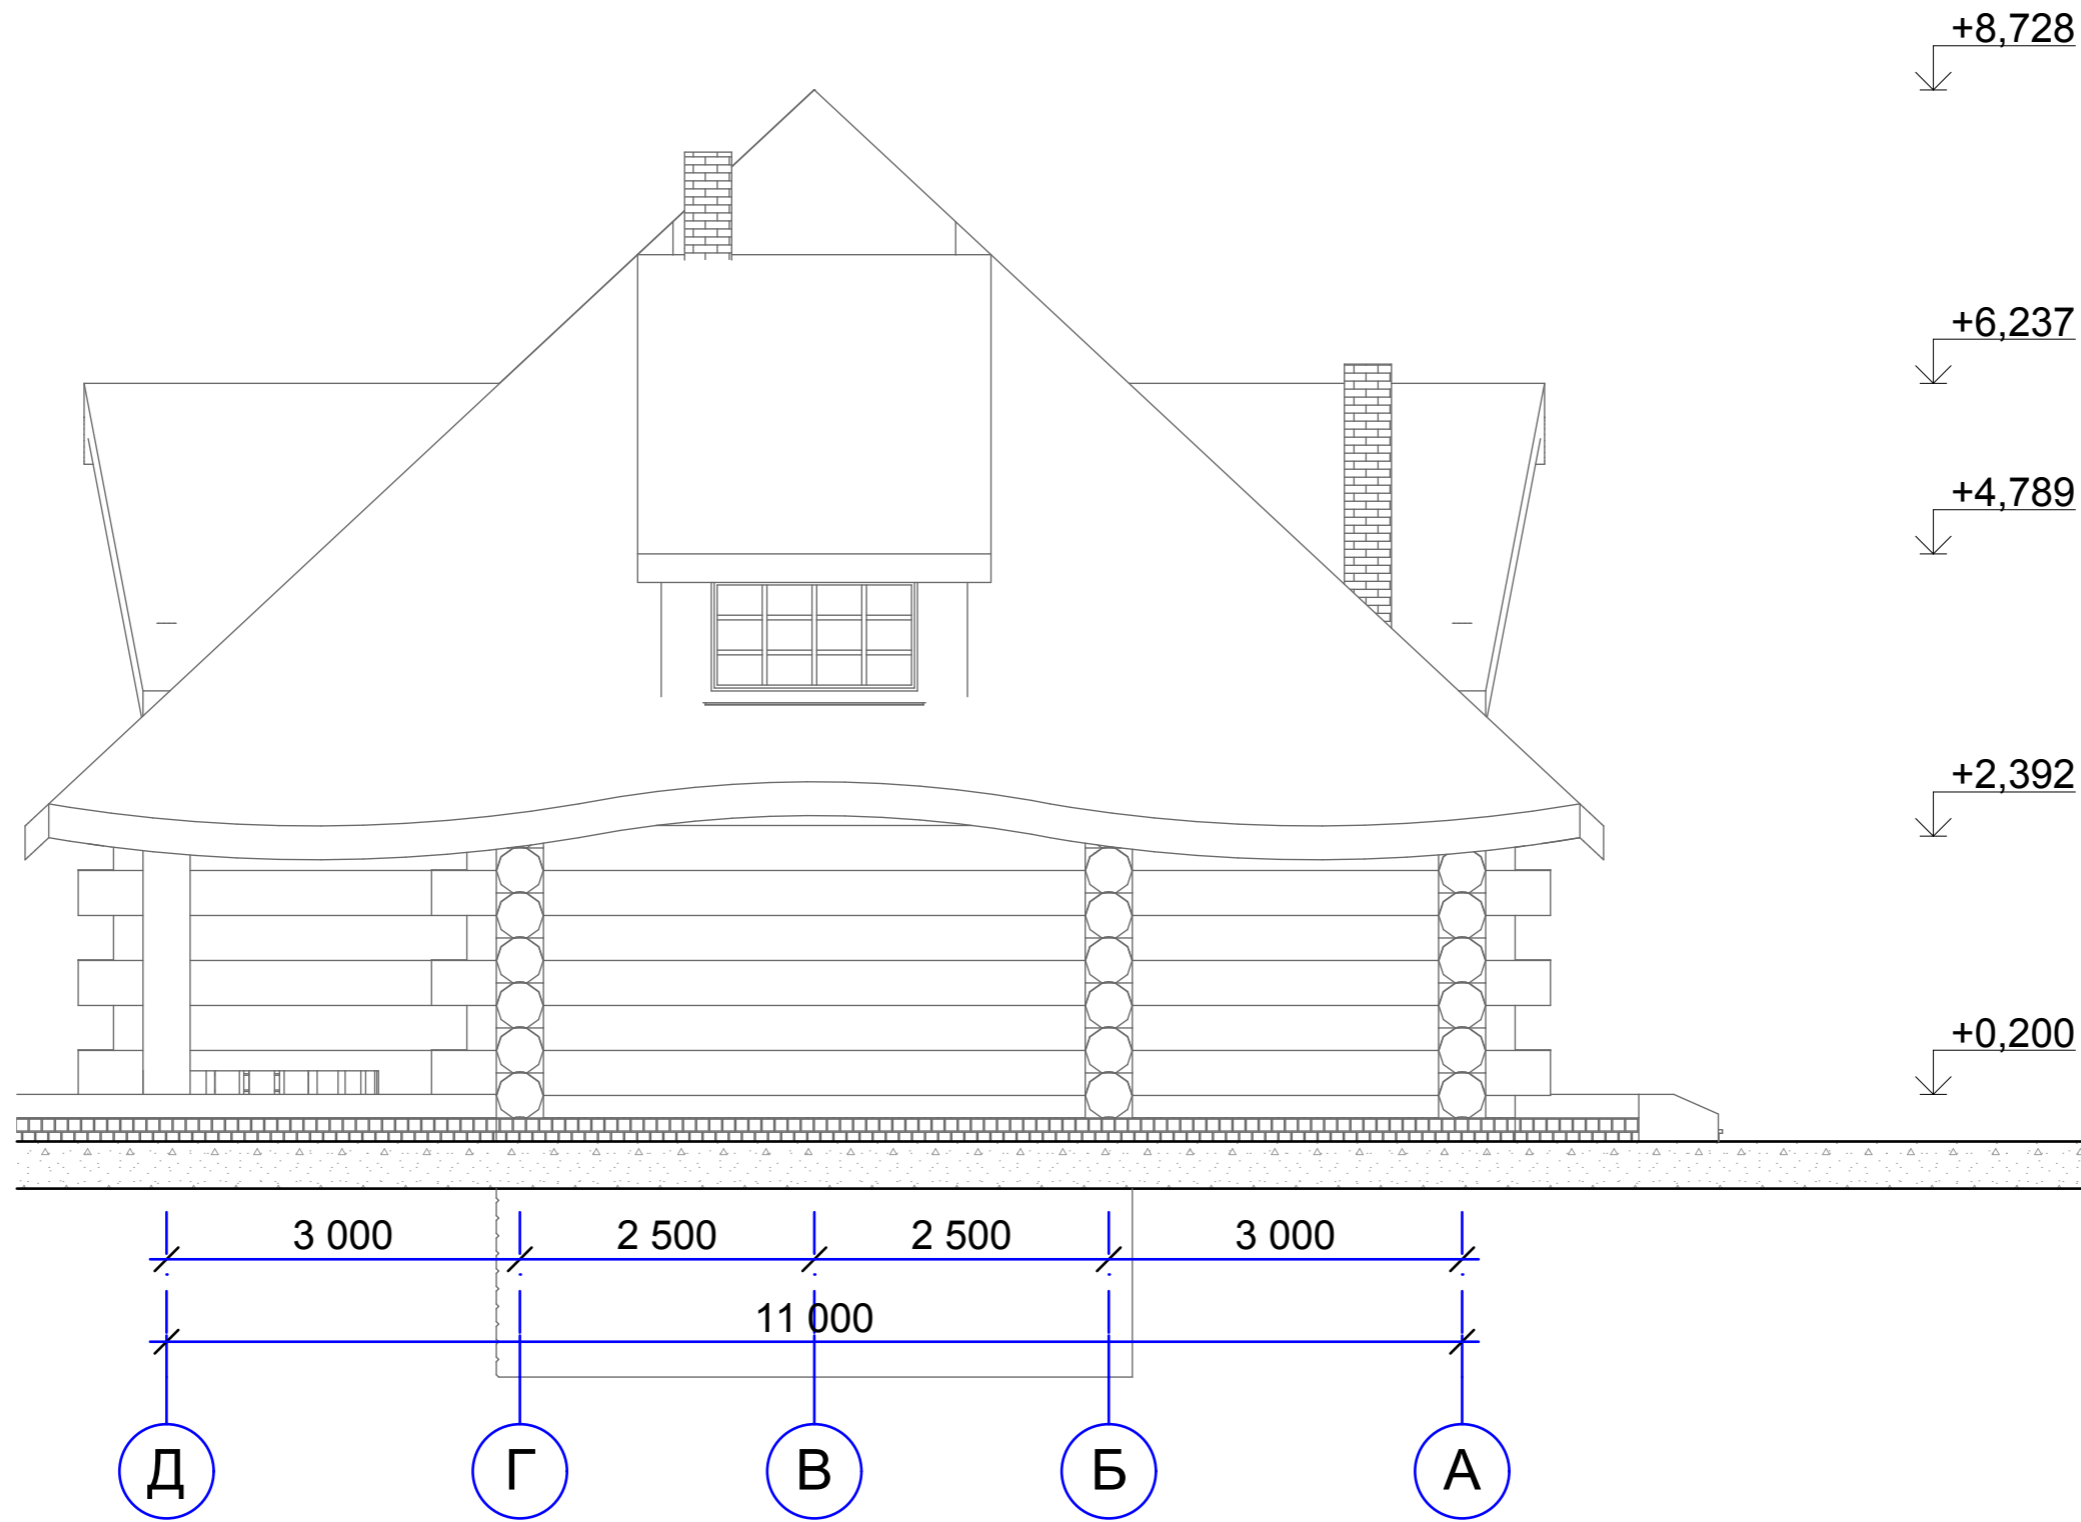


Согласовано

Изн. № подл.	Подп. и дата	Взам. инв. №

						АС			
						Коваленко Б.И.			
Изм.	Кол.уч.	Лист	Недок.	Подп.	Дата	Баня диаметр 400 мм	Стадия	Лист	Листов
							П	5	
						Фасад Д-А	ПСК Рубачи		

# План 1-го этажа

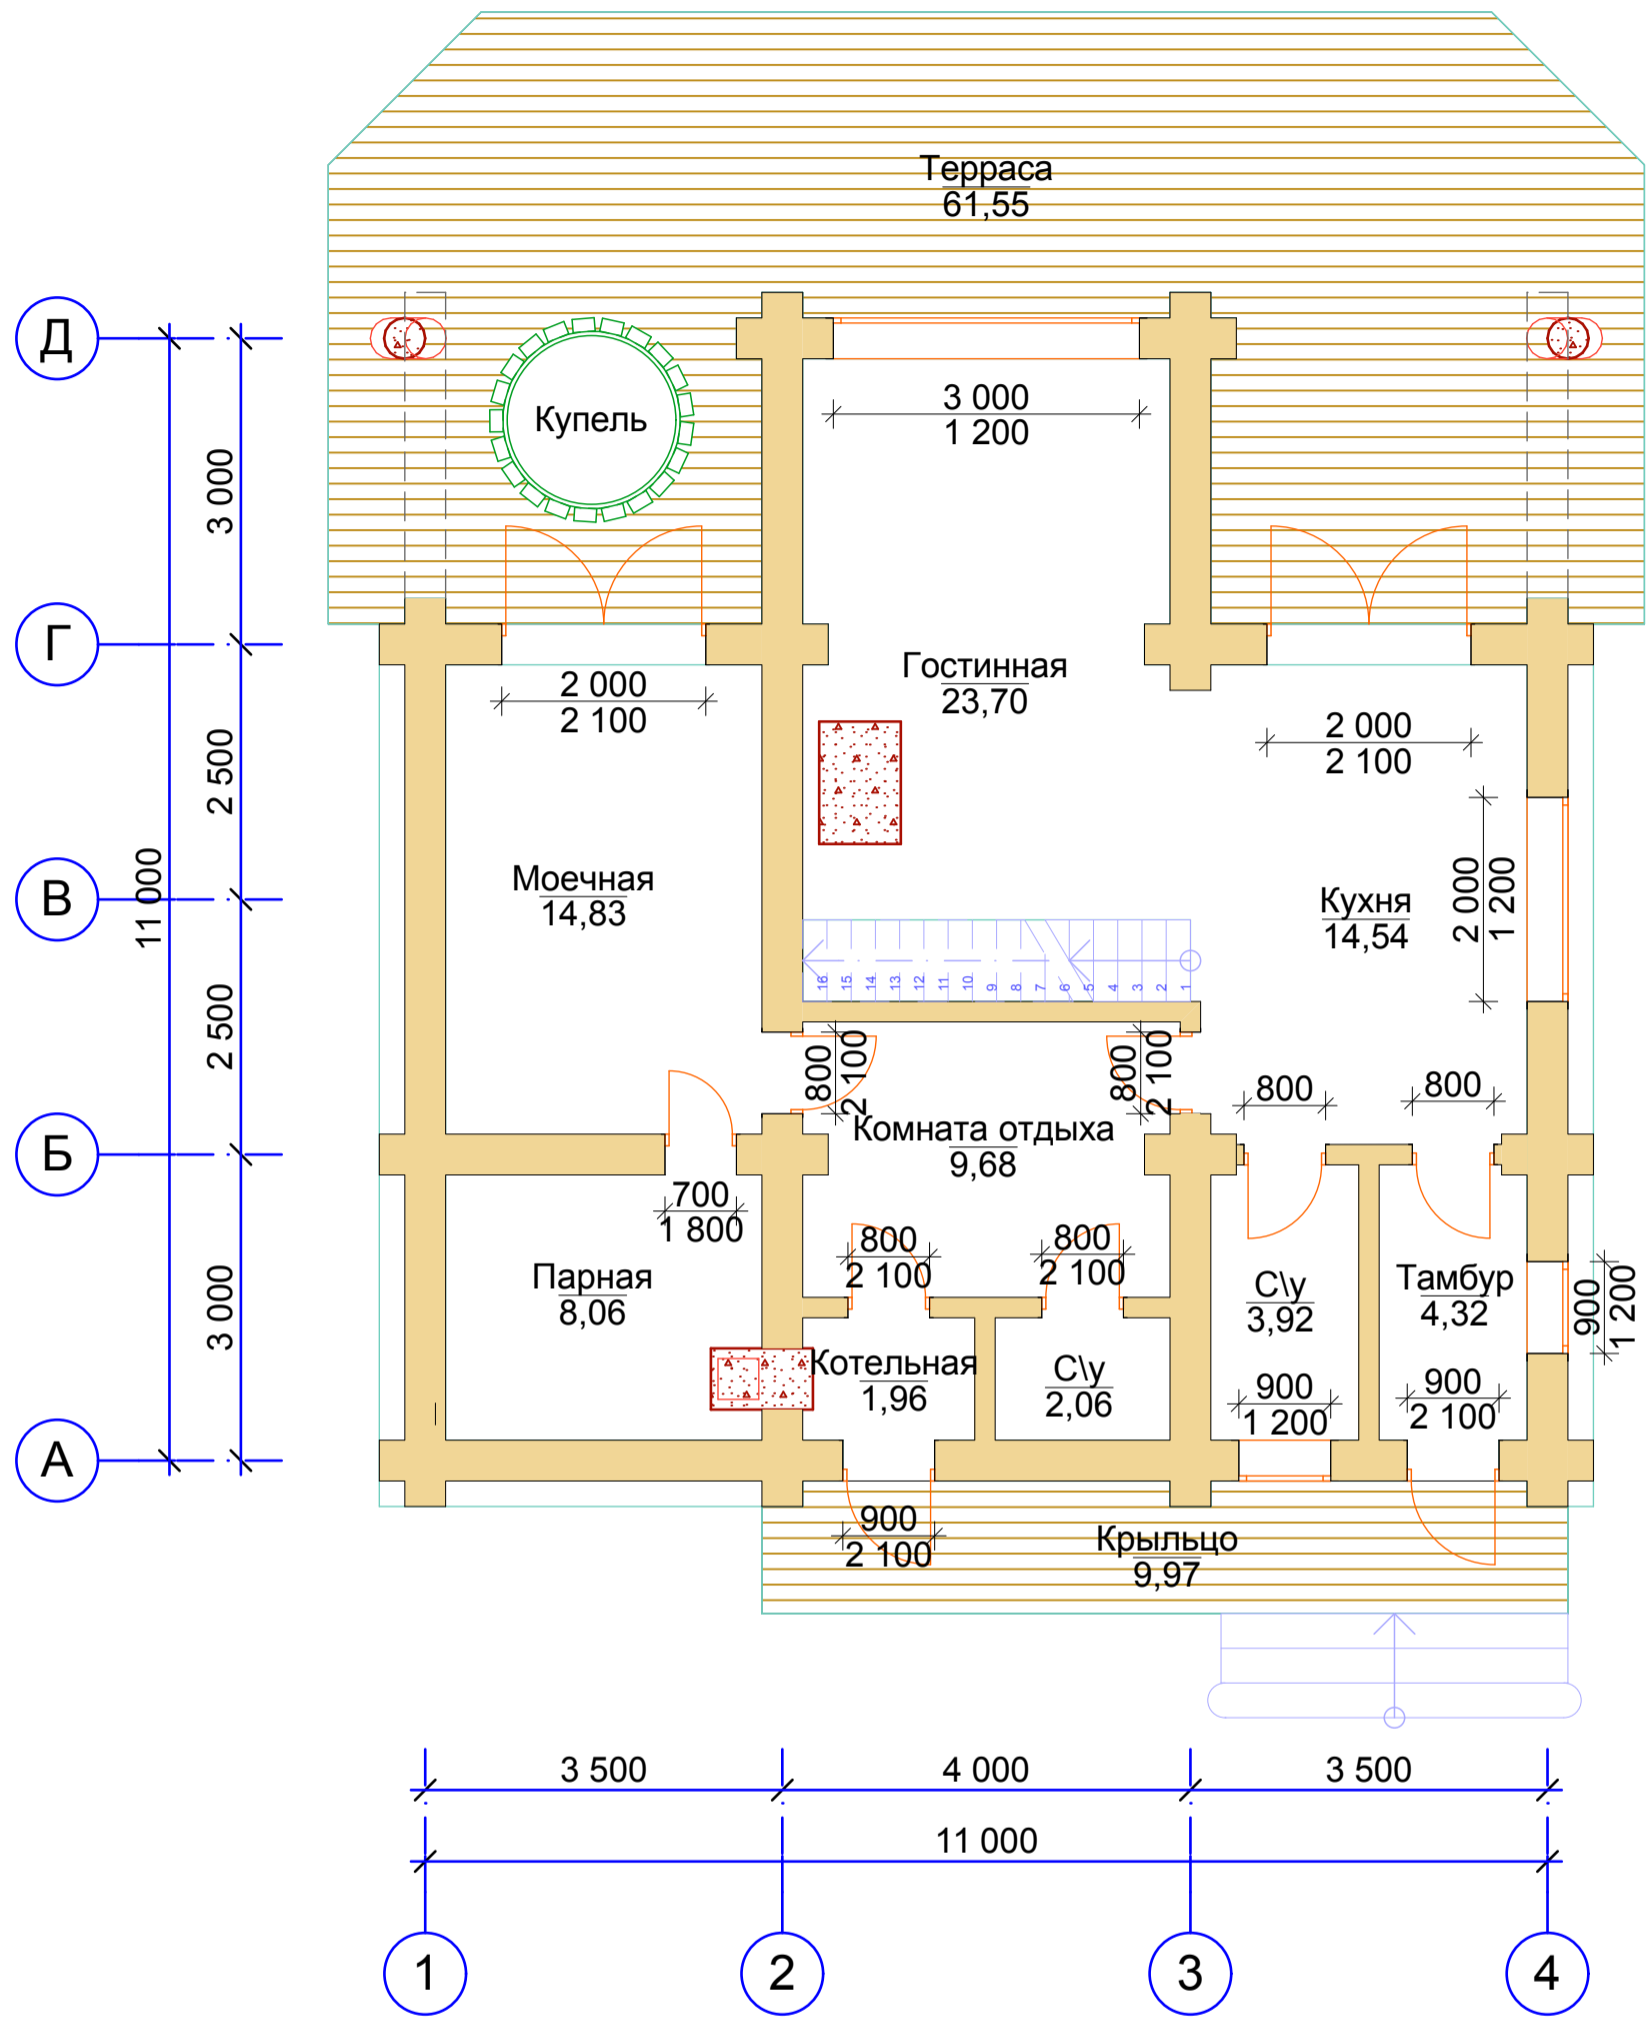

Согласовано



Взам. инв. №

Подп. и дата

Инв. № подл.

						АС			
						Коваленко Б.И.			
Изм.	Кол.уч.	Лист	Недоп.	Подп.	Дата	Баня диаметр 400 мм	Стадия	Лист	Листов
							п	6	
						План 1-го этажа	ПСК Рубачи		

# План 2-го этажа

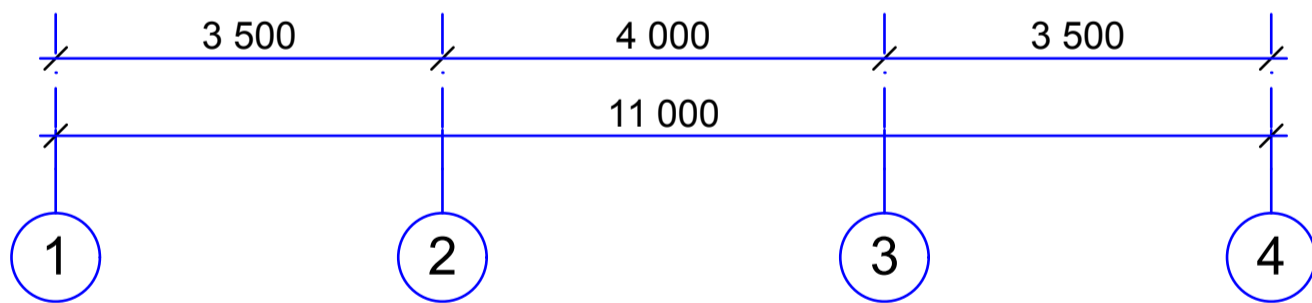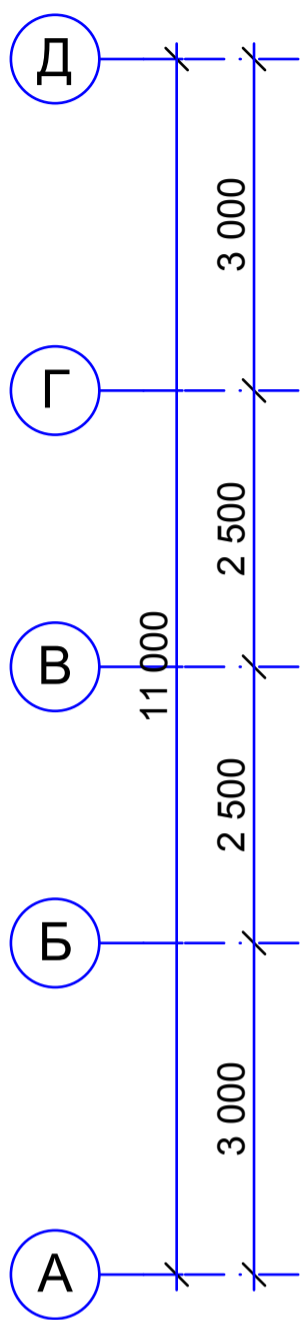

Согласовано		Взам. инв. №	Подп. и дата	Инв. № подл.

						АС			
						Коваленко Б.И.			
Изм.	Кол.уч.	Лист	Недоп.	Подп.	Дата	Баня диаметр 400 мм	Стадия	Лист	Листов
							п	7	
						План 2-го этажа	ПСК Рубачи		